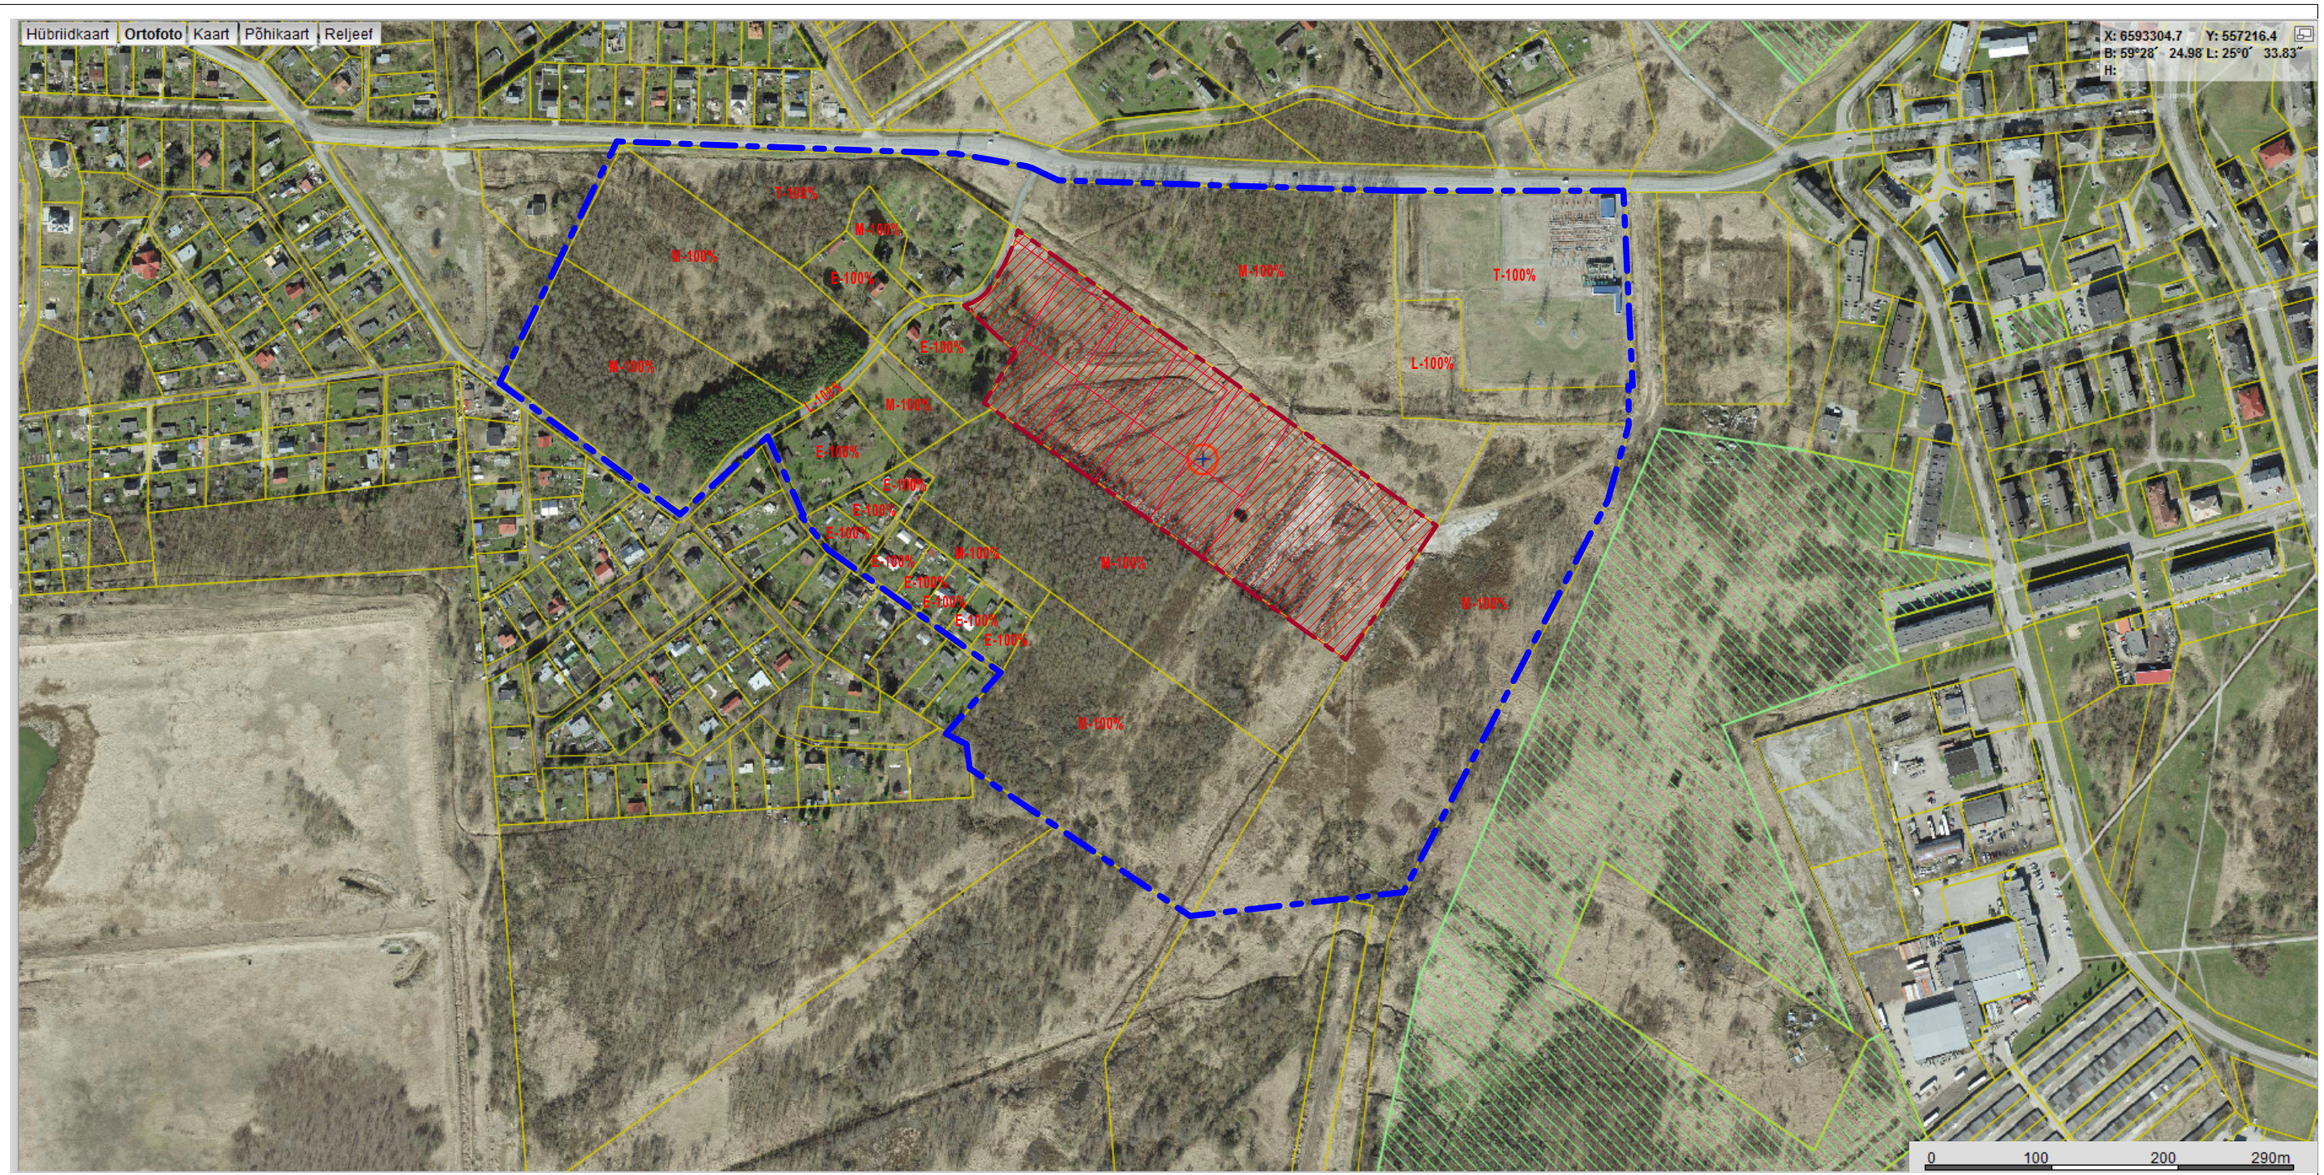

KONTAKTVÖÖNDI ALA PIIR

PLANEERITAVA ALA PIIR

PLANEERITAVATE KRUNTIDE PIIR

E-100%	ELAMUMAA
L-100%	TRANSPORDIMAA
M-100%	MAATULUNDUSMAA
T-100%	TOOTMISMAA

MiHo OÜ
Registrikood: 11344754
Reg.nr: EEP000998
Pae 25-33 Tallinn
phone: +372 56 642 338
email: kristina@miho.ee

Objekt: **DETAILPLANEERING**

Asukoht: HARJUMAA, JÕELÄHTME VALD, UUSKÜLA KÜLA, VANA-MUUGA tee 7

Joonis: **KONTAKTVÖÖNDI ANALÜÜS**

Tellija: VALENTIN ŠNAPER

Arhitekt: KRISTINA SEPP

Projekti staadium: Eskiis

Kuupäev:	Töö nr:	Mõõtkava:	Leht:
27.04.2017		1:1000	DP-2